

**Uchwała Nr XXXVII/459/17
Rady Miejskiej w Słupsku**

z dnia 29 marca 2017 r.

**w sprawie przystąpienia do opracowania zmiany fragmentu miejscowego planu
zagospodarowania przestrzennego "Jaracza" w Słupsku.**

Na podstawie art. 18 ust. 2 pkt 15 ustawy z dnia 8 marca 1990 roku o samorządzie gminnym (Dz.U. z 2016 r. poz. 446, poz. 1579, poz. 1948) oraz art. 14 ust. 1 i art. 27 ustawy z dnia 27 marca 2003 r. o planowaniu i zagospodarowaniu przestrzennym (Dz.U. z 2016 r. poz. 778, poz. 904, poz. 961, poz. 1250 i poz. 1579)

**Rada Miejska w Słupsku
uchwala, co następuje:**

§ 1.

1. Przystępuje się do zmiany fragmentu miejscowego planu zagospodarowania przestrzennego „Jaracza”, przyjętego uchwałą Nr XXVIII/387/12 Rady Miejskiej w Słupsku z dnia 31 października 2012 r.

2. Granice opracowania planu określone są na załączniku graficznym do niniejszej uchwały.

§ 2.

Po uchwaleniu plan przyjmie nazwę "Jaracza - A"

§ 3.

Wykonanie uchwały powierza się Prezydentowi Miasta Słupska.


§ 4.

Uchwała wchodzi w życie z dniem podjęcia.

Przewodnicząca Rady
Miejskiej w Słupsku

Beata Chrzanowska

Załącznik do Uchwały Nr XXXVII/459/17
Rady Miejskiej w Słupsku
z dnia 29 marca 2017 r.

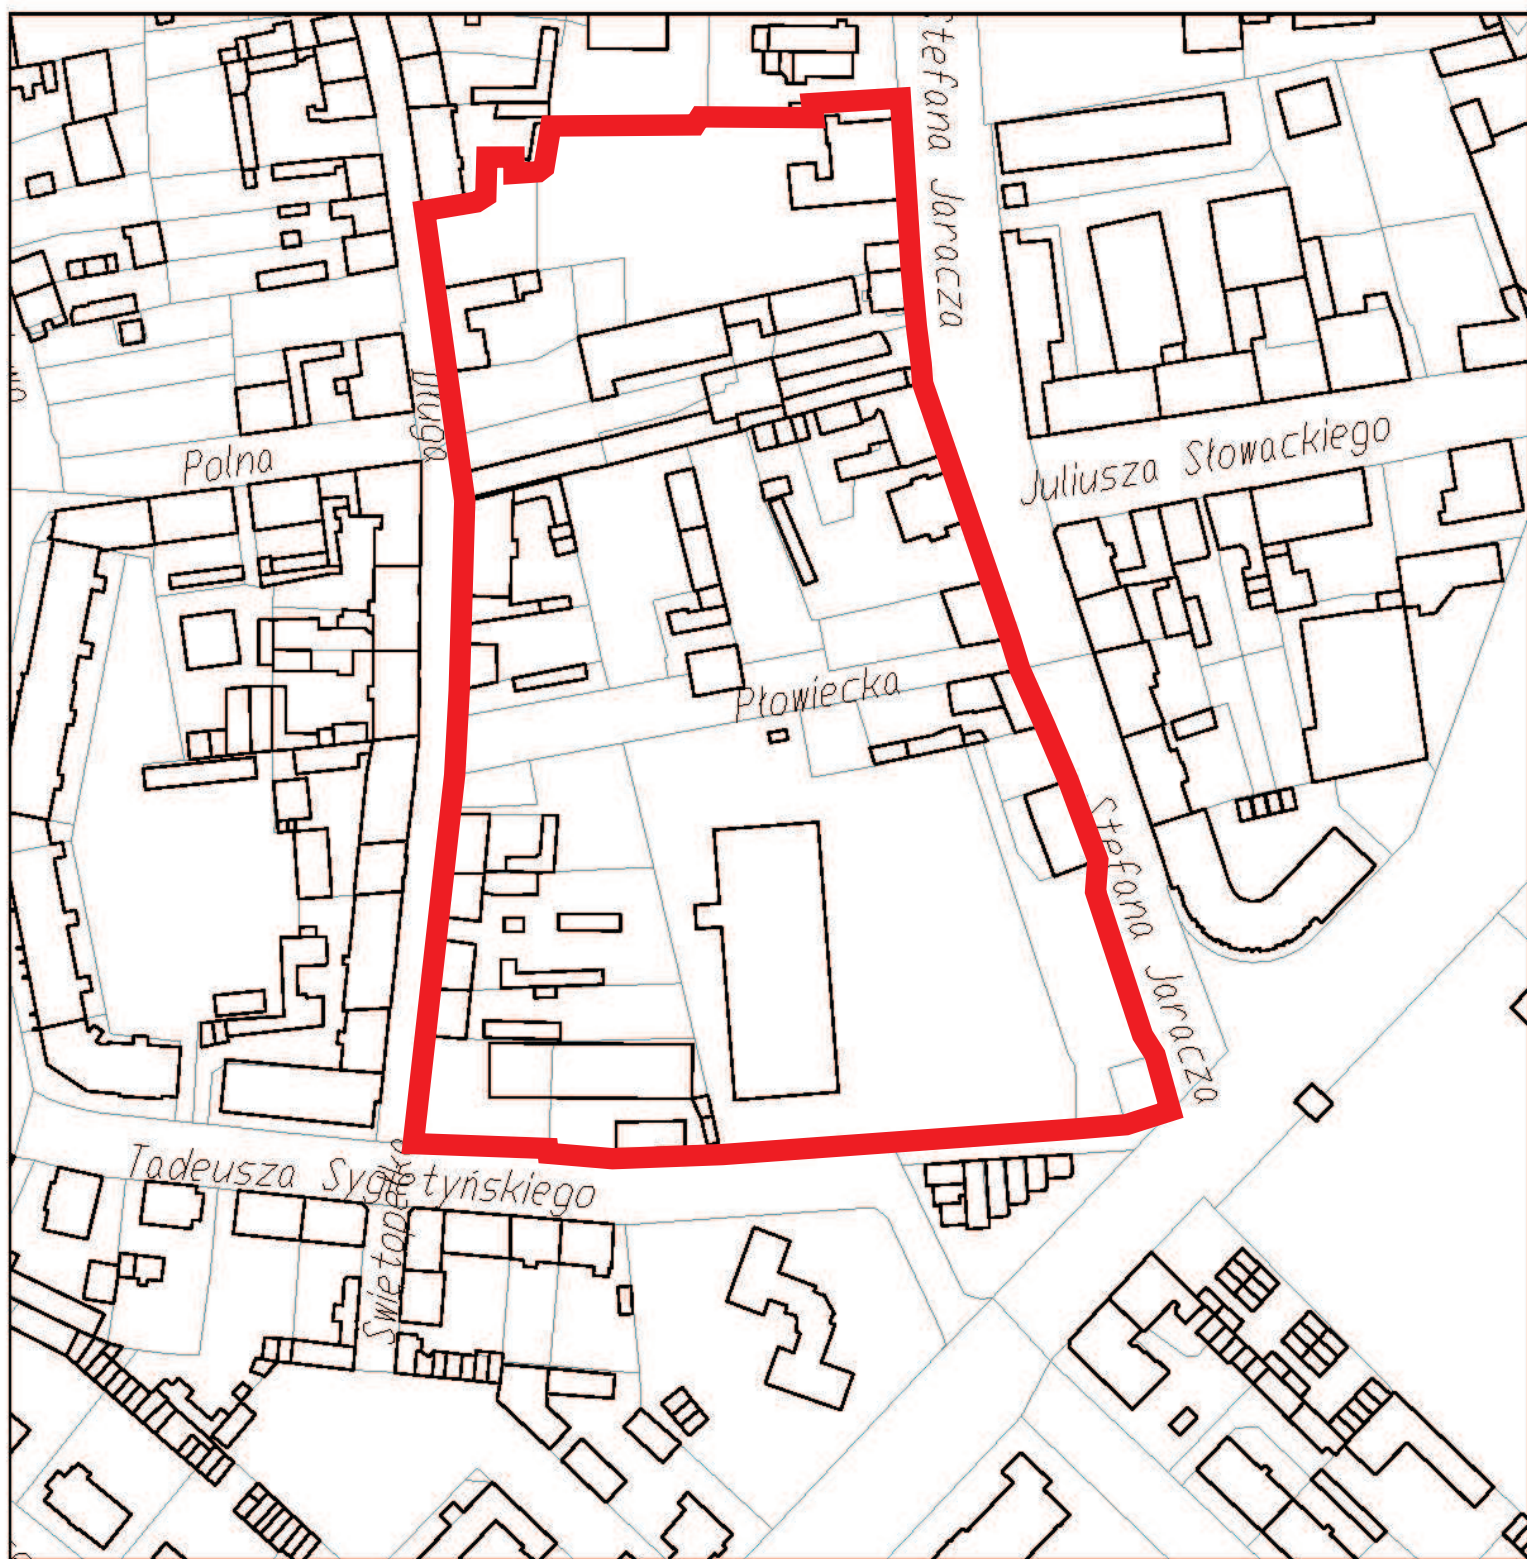

 Granica obszaru przystąpienia