


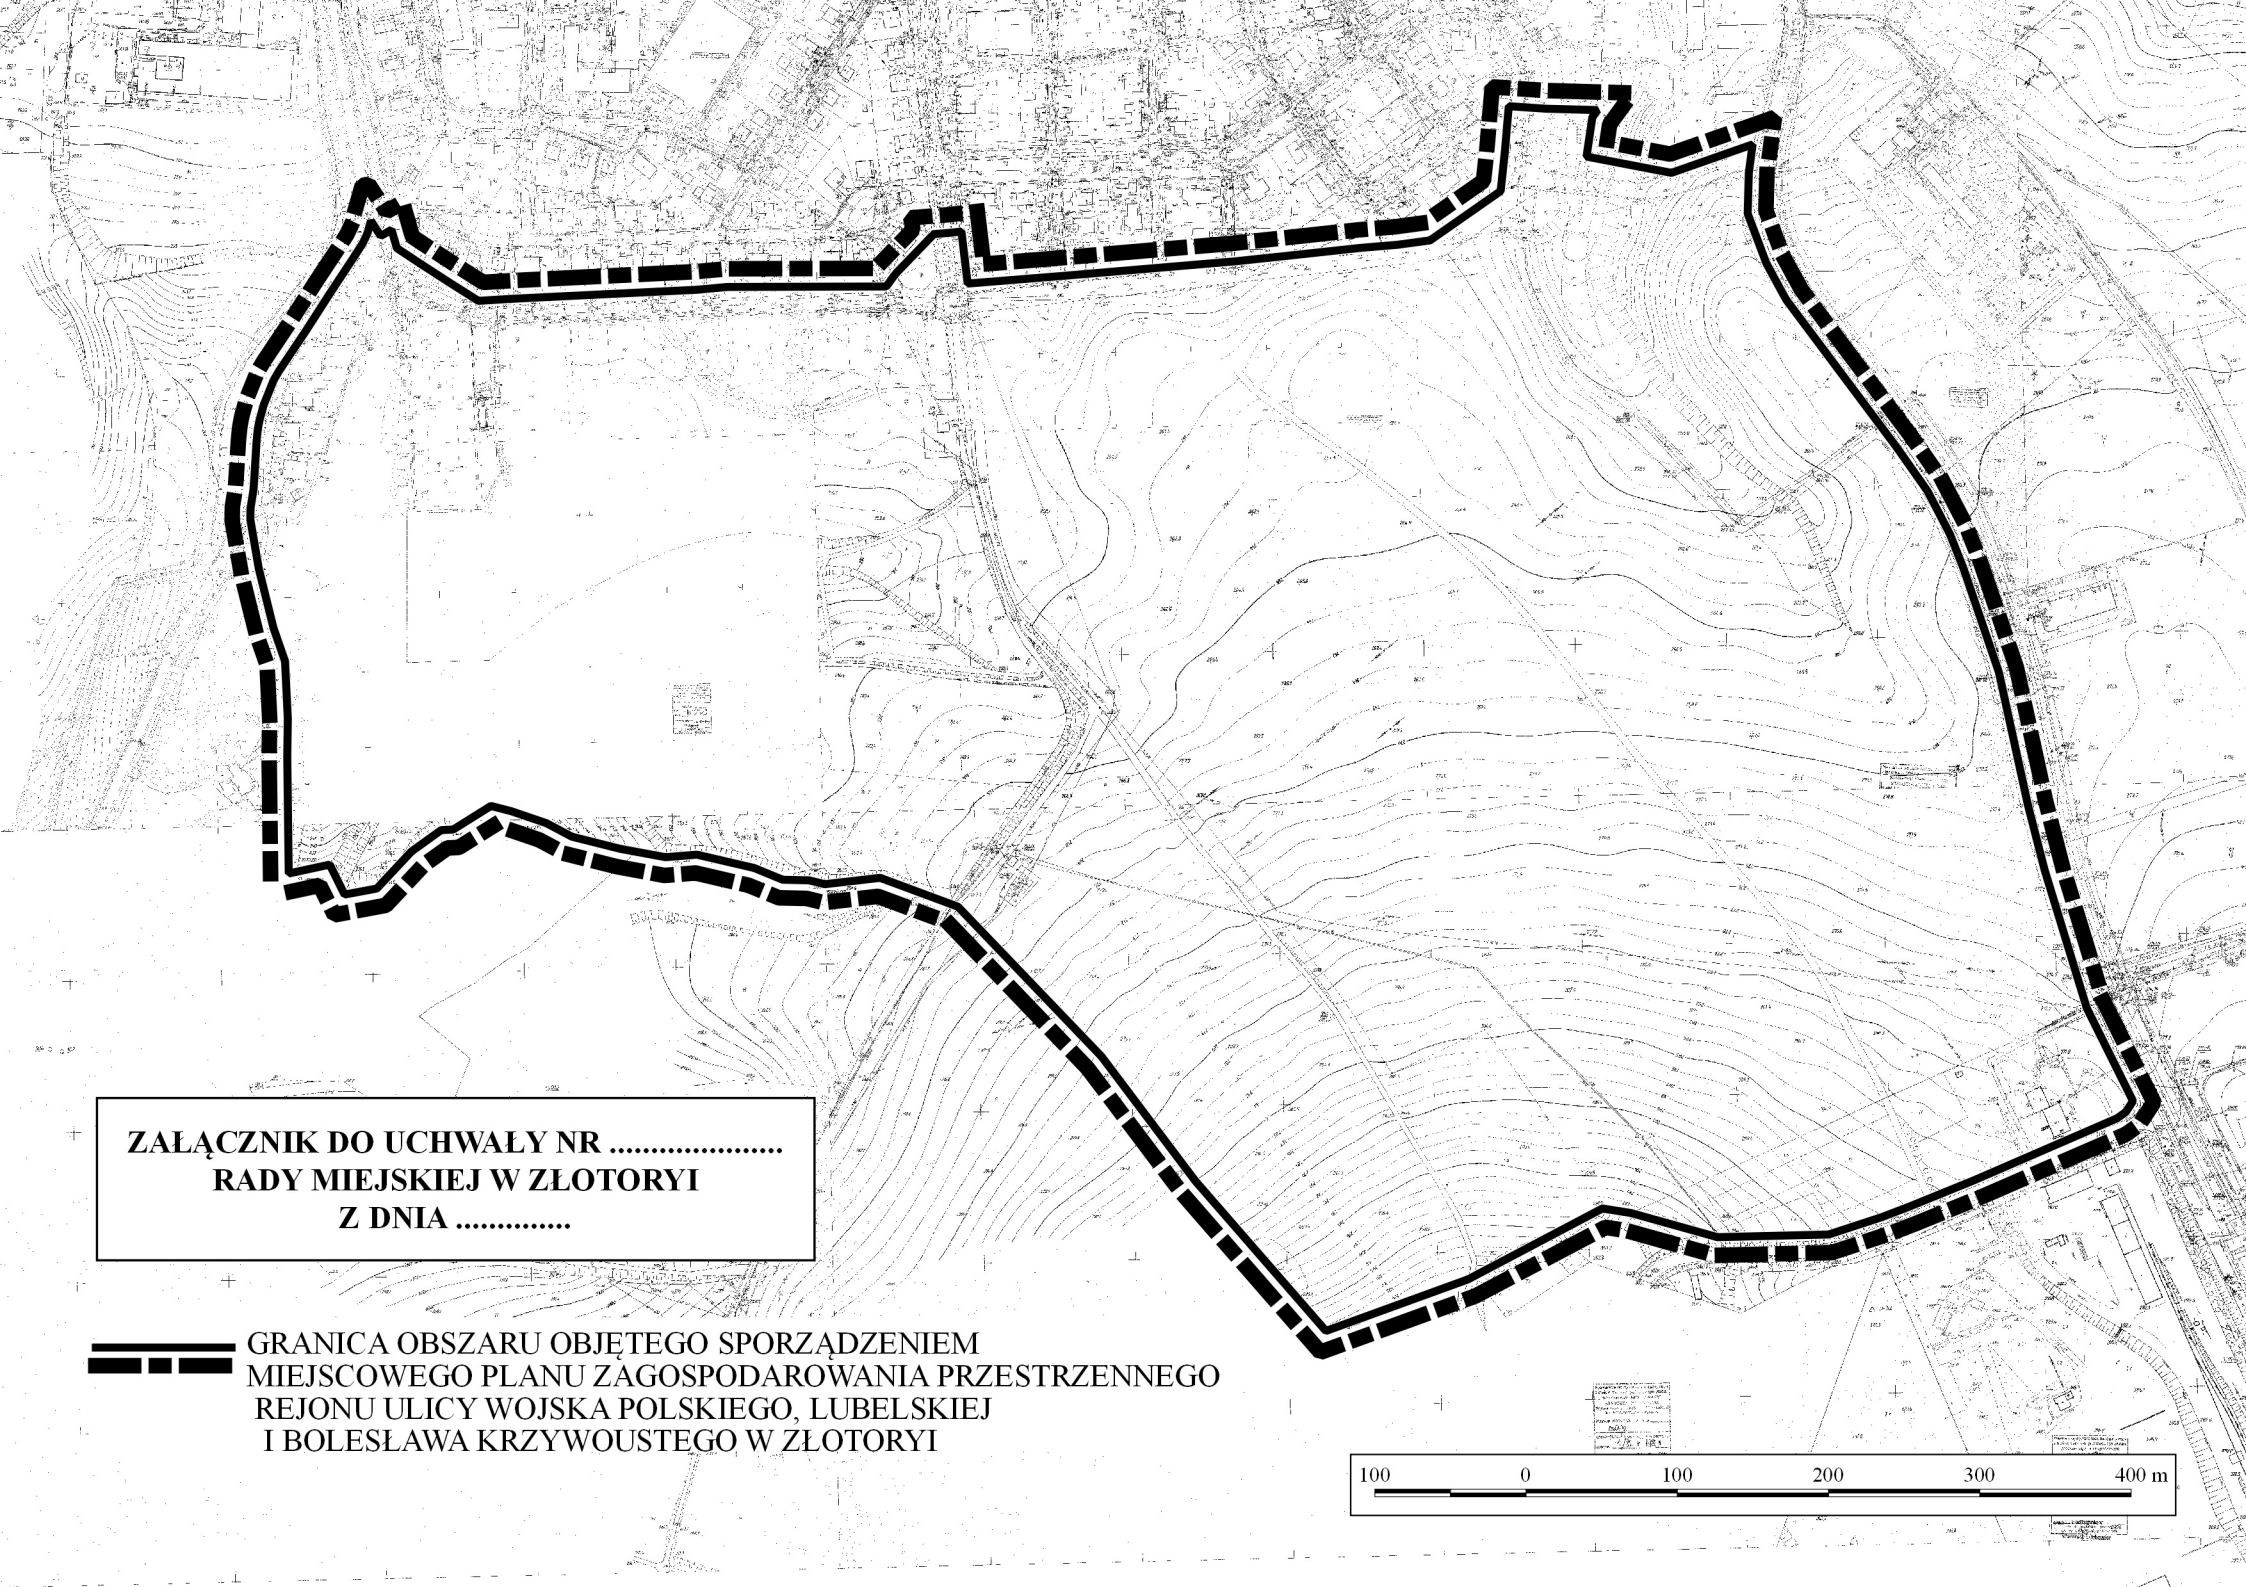

ZAŁĄCZNIK DO UCHWAŁY NR
RADY MIEJSKIEJ W ZŁOTORYI
Z DNIA

GRANICA OBSZARU OBJĘTEGO SPORZĄDZENIEM
MIEJSCOWEGO PLANU ZAGOSPODAROWANIA PRZESTRZENNEGO
REJONU ULICY WOJSKA POLSKIEGO, LUBELSKIEJ
I BOLESŁAWA KRZYWOUSTEGO W ZŁOTORYI

100 0 100 200 300 400 m