PREZYDENT MIASTA STOŁECZNEGO WARSZAWY
pl. Bankowy 3/5, 00-950 Warszawa,
tel. 22 443 10 00, 22 443 10 01, faks 22 443 10 02
sekretariatprezydenta@um.warszawa.pl, www.um.warszawa.pl

AB 837

Warszawa, dnia 20.11. 2015 r.

OU-KRD.0003.623.2015.ANO

Wiceprzewodniczącej Rady m. st. Warszawy
Olga Johann

AS - zapoznanie z odpowiedzią

Pan
Michał Czaykowski
Radny m.st. Warszawy

Szanowna Pani Przewodniczący

W odpowiedzi na interpelację w sprawie budynku Domu Towarowego SMYK, uprzejmie informuję, że prace rozbiórkowe obejmują budynek biurowo - sklepowy, zlokalizowany w północnej części działki nr ewid. 114 z obrębu 5-03-11 przy budynku głównym Centralnego Domu Towarowego (w załączeniu: kopia projektu zagospodarowania terenu z oznaczonym budynkiem przeznaczonym do rozbiórki).
Prace rozbiórkowe w/w budynku realizowane są na podstawie decyzji Prezydenta m.st. Warszawy Nr 364/Ś/2013 z dnia 20.06.2013 r.

Jednocześnie informuję, że w dniu 31.08.2015 r. została wydana decyzja Prezydenta m.st. Warszawy Nr 333/Śrd/2015, zmieniającą, poprzez zatwierdzenie zamiennego projektu budowlanego, decyzję Prezydenta m.st. Warszawy Nr 185/Śrd/2014 z dnia 29.05.2014 r. zatwierdzającą projekt budowlany i zezwalającą na przebudowę i rozbudowę Domu Towarowego przy Al. Jerozolimskich w Warszawie.
W stosunku do zatwierdzonego projektu budowlanego, zmiany polegają na zastąpieniu technologii wykonania prac budowlanych na poziomie VII kondygnacji budynku Domu Towarowego SMYK z remontu na demontaż i odtworzenie elementów: daszków i słupów oraz kominów.
Na powyższe zmiany inwestor uzyskał decyzję Stołecznego Konserwatora Zabytków Nr 176/N/15 z dnia 19.08.2015 r.

z poważaniem

z up. PREZYDENTA M. ST. WARSZAWY
Jacek Wojciechowicz
Zastępca Prezydenta m. st. Warszawy

Do wiadomości:
Pani Ewa Malinowska-Grupińska – Przewodnicząca Rady m.st. Warszawy

URZĄD MIASTA STOŁECZNEGO WARSZAWY
BIURO RADY M.ST. WARSZAWY
20. 11. 2015 -3-
Nr OU 623/15

Wykaz ograniczeń stosowanych przy	wykaz ograniczeń stosowanych przy

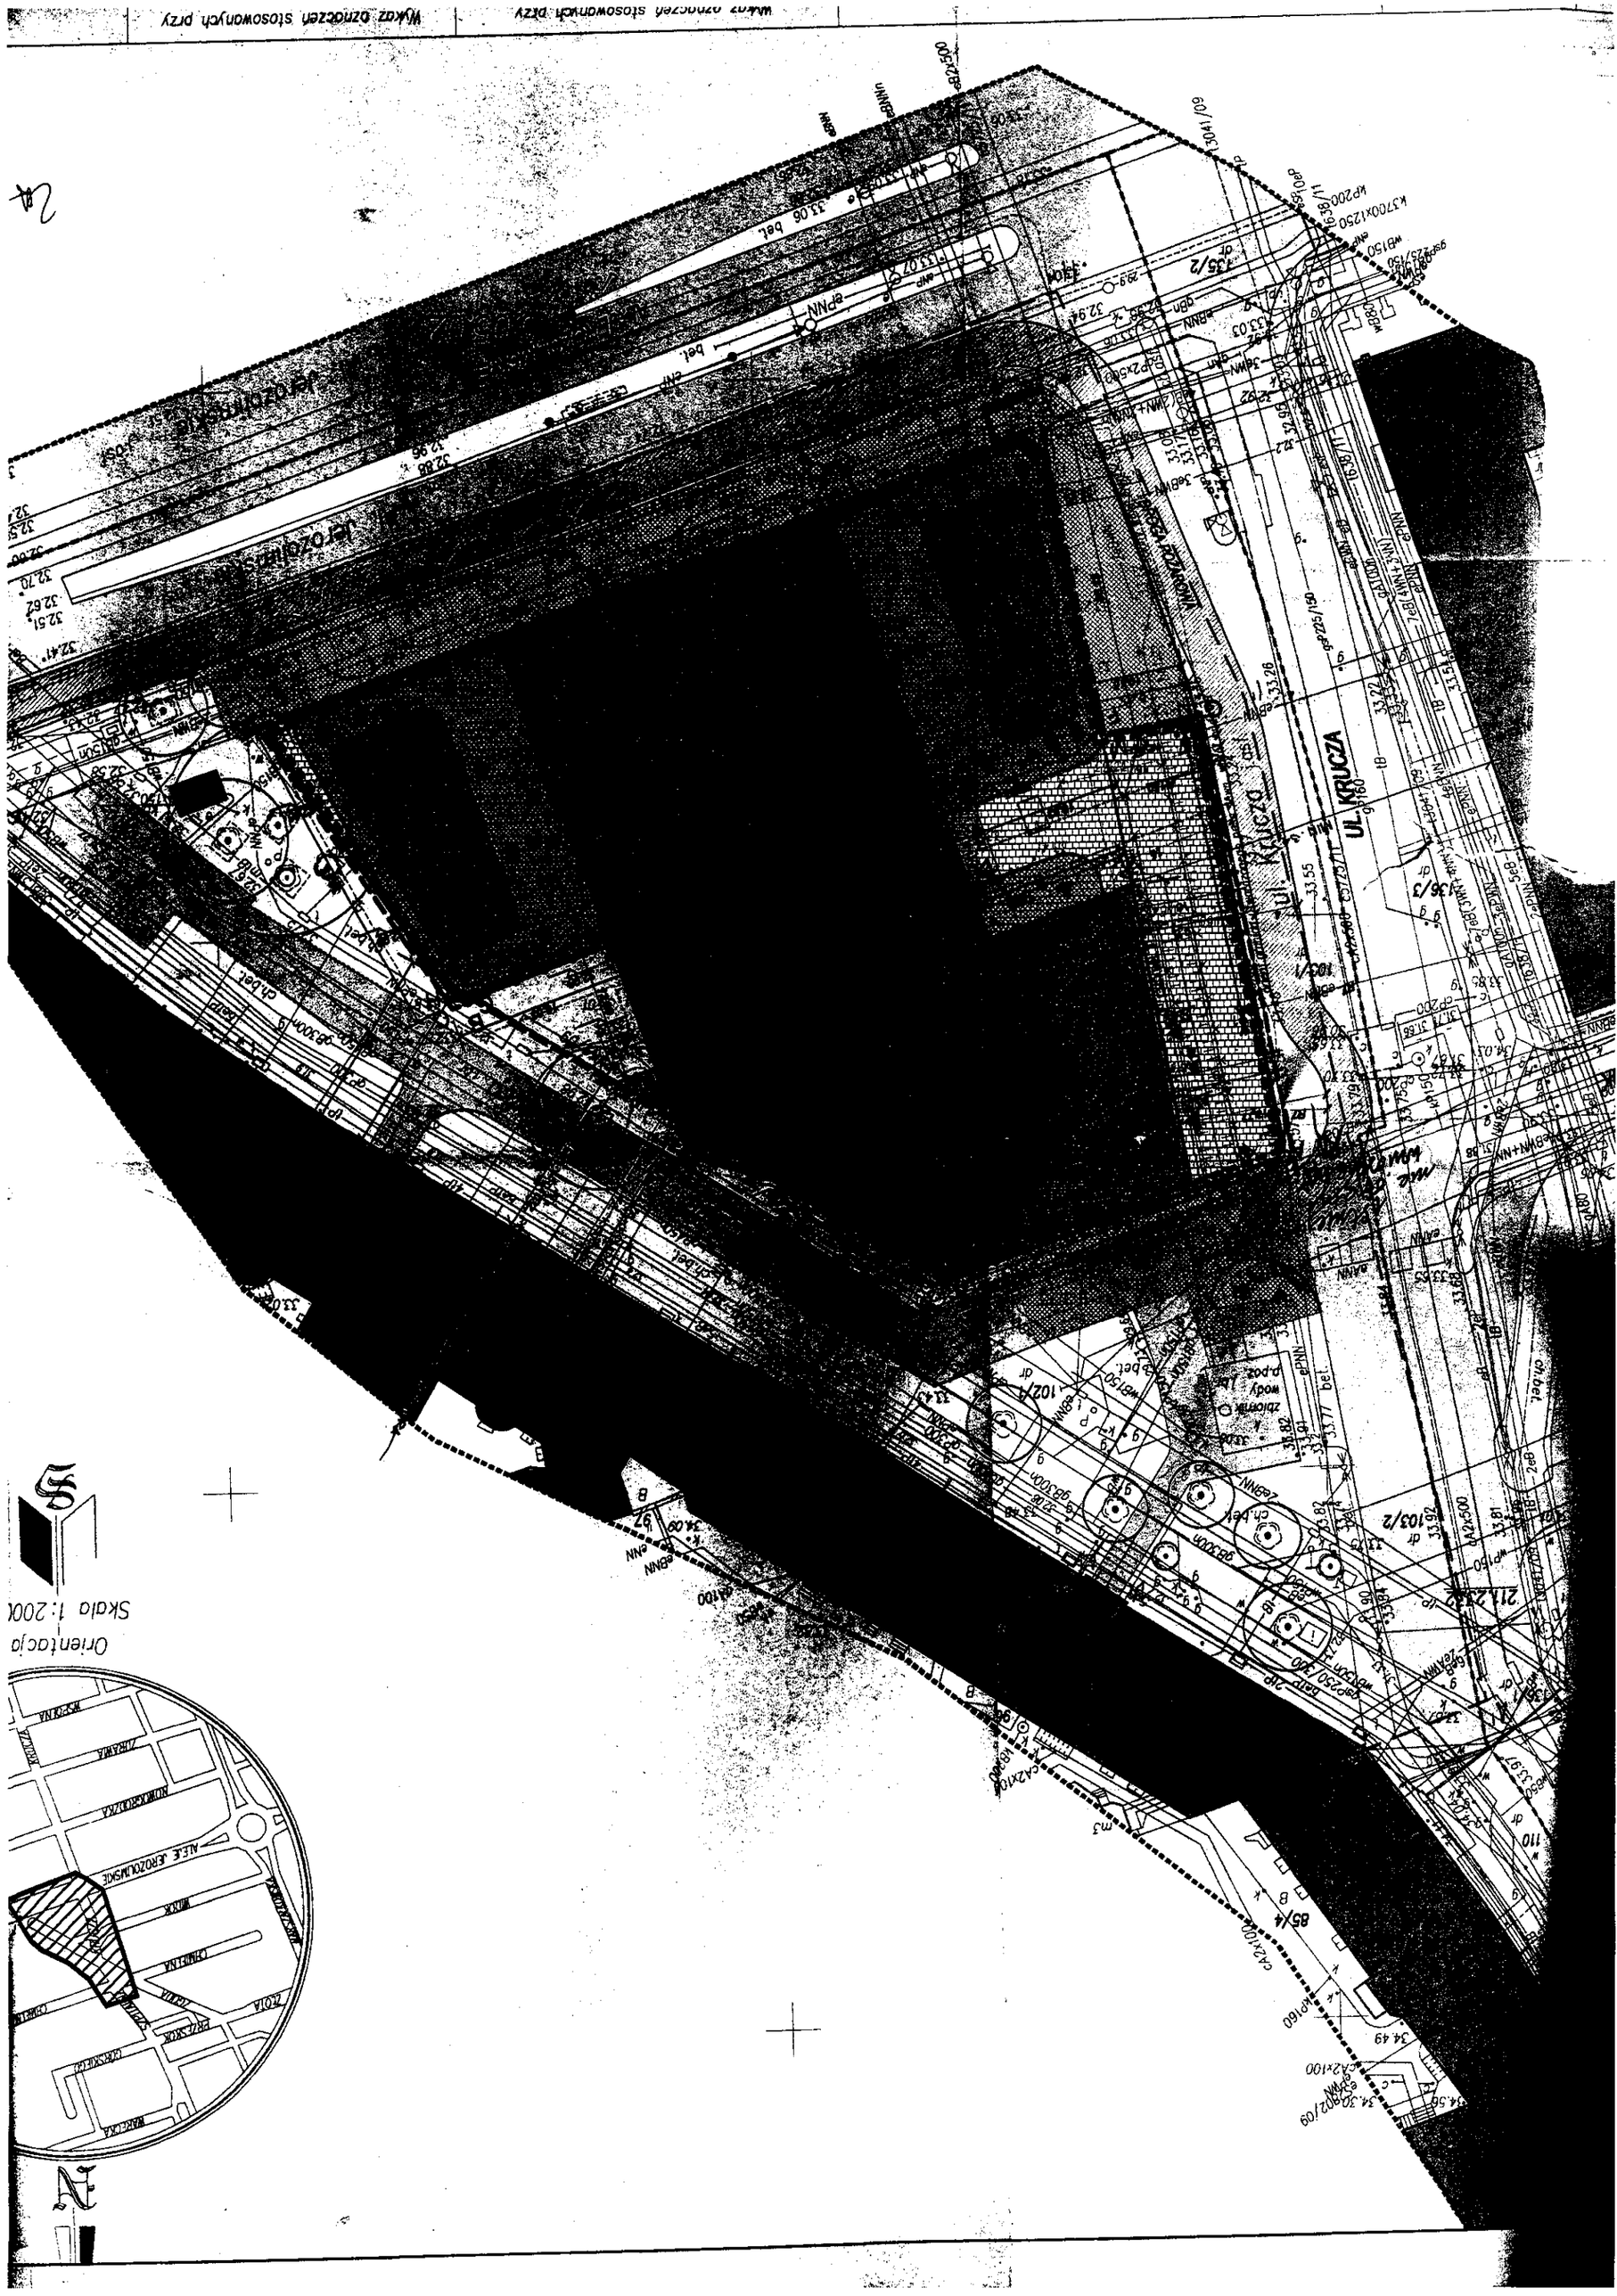

24