


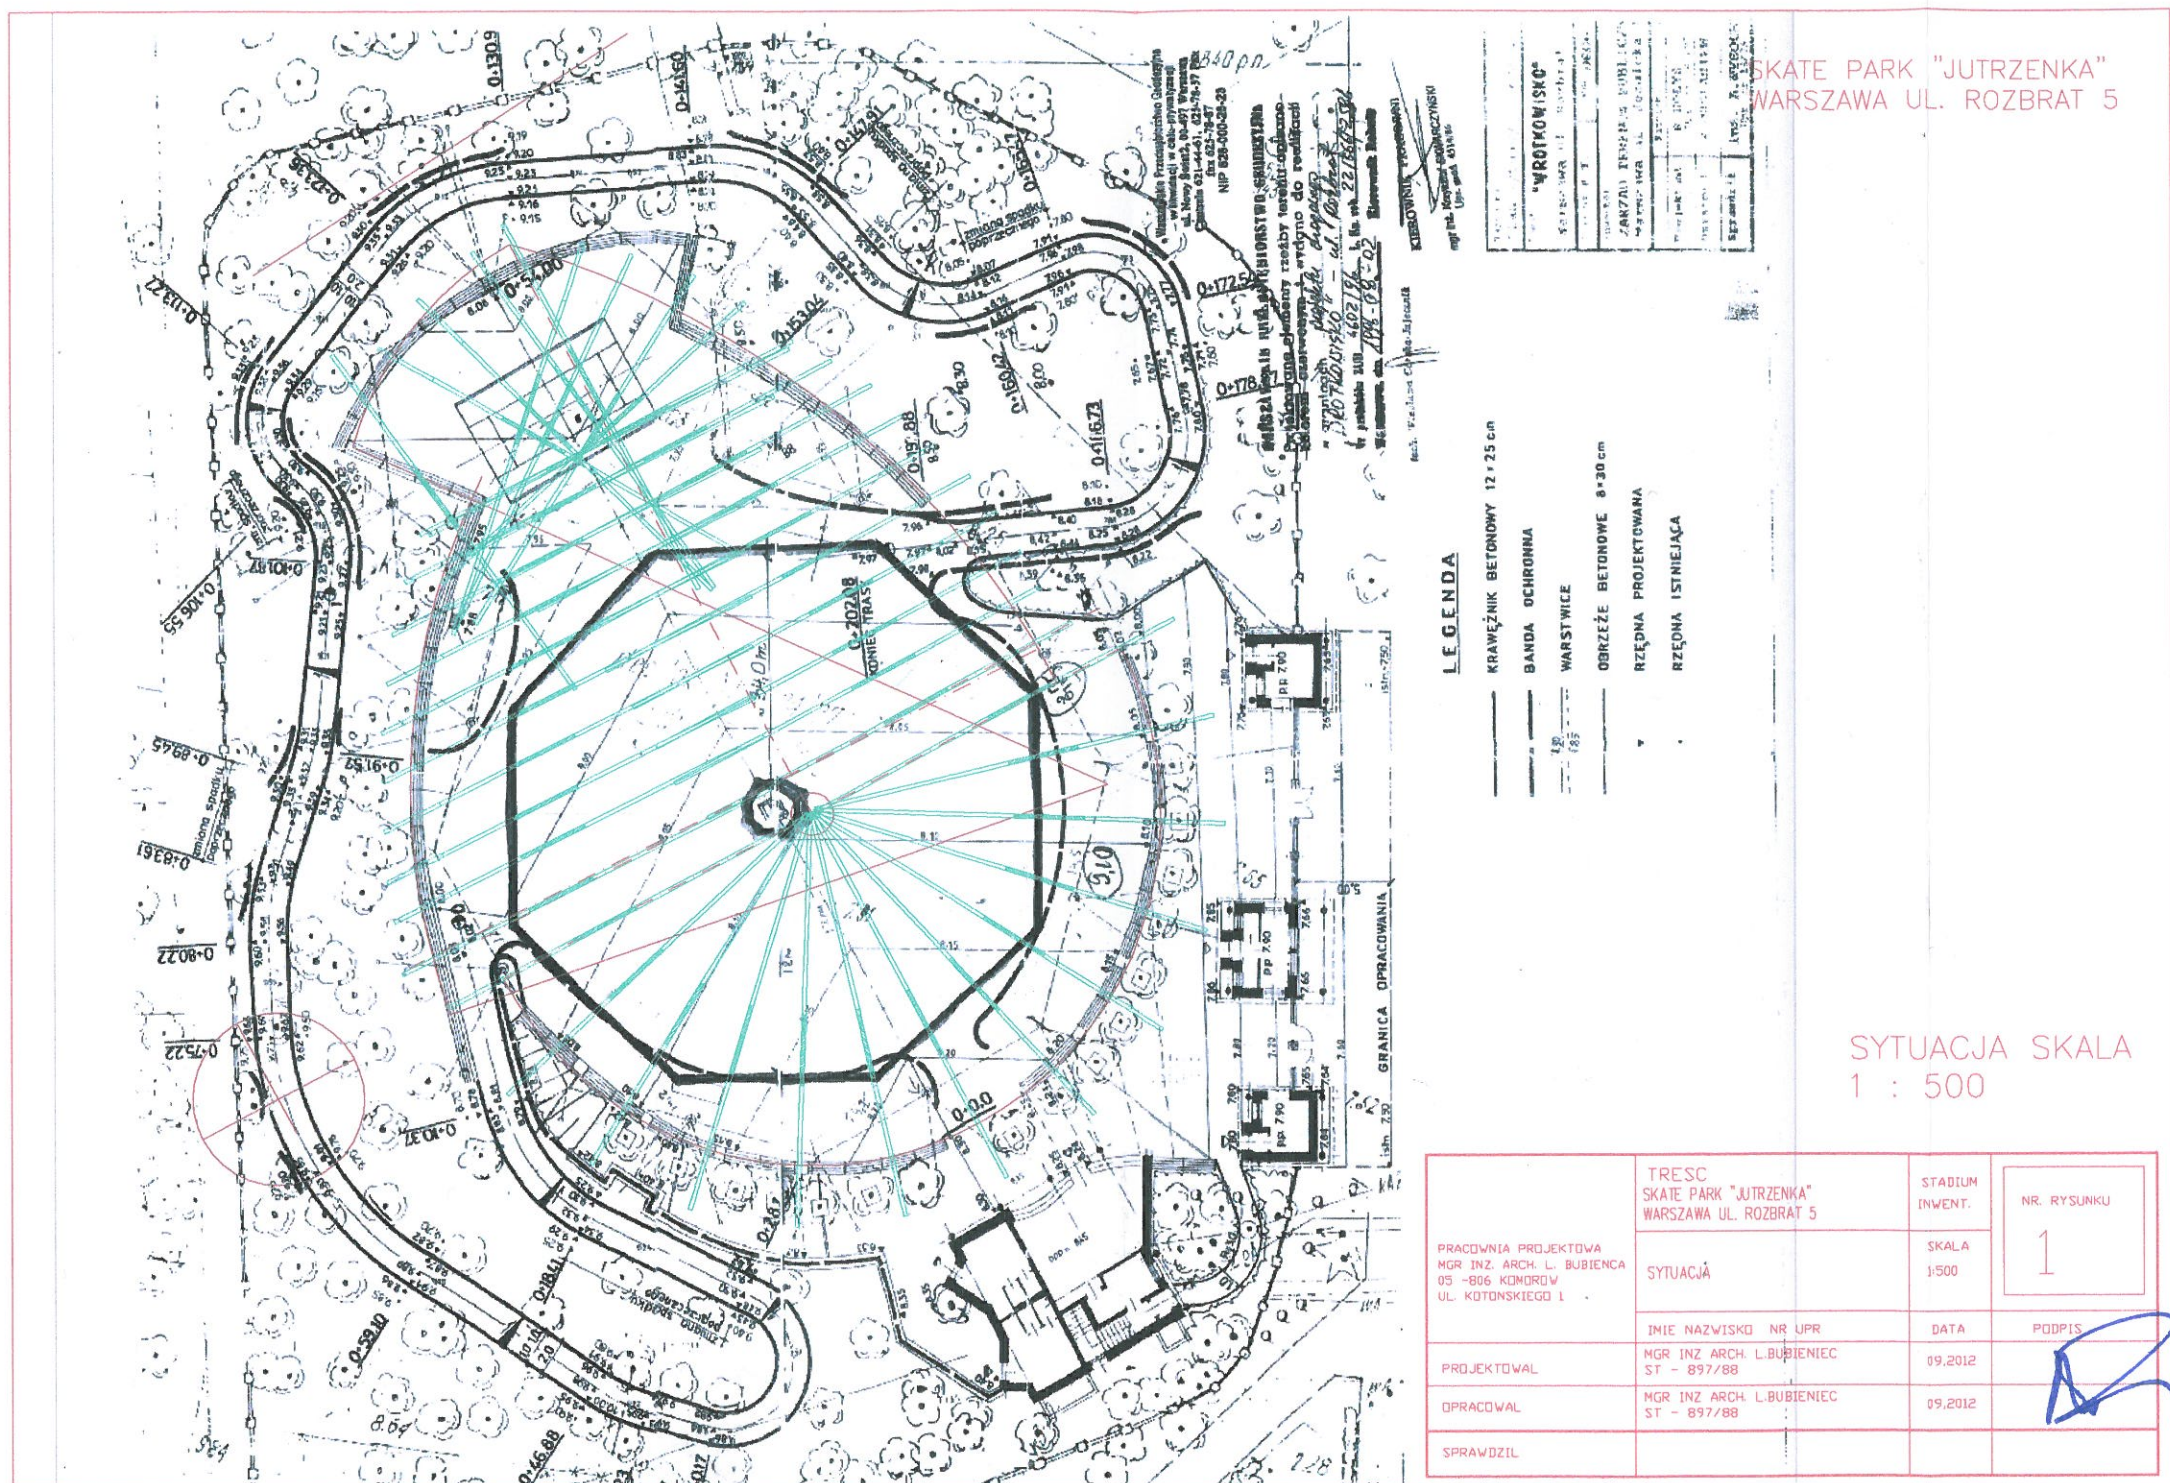

PROJEKTOWAŁ	PROJEKTOWAŁ
OPRACOWAŁ	OPRACOWAŁ
SPRAWDZIŁ	SPRAWDZIŁ

KRAWEŻNIK BETONOWY 12 x 25 cm	
BANDA OCHRONNA	
WARSTWICE	
OBRIEŻE BETONOWE 8 x 30 cm	
RZĘDNA PROJEKTOWANA	
RZĘDNA ISTNIEJĄCA	

PRACOWNIA PROJEKTOWA MGR INŻ. ARCH. L. BUBIENEC 05-806 KOMORÓV UL. KOTONSKIEGO 1	TRESC SKATE PARK "JUTRZENKA" WARSZAWA UL. ROZBRAT 5	STADIUM INVENT.	NR. RYSUNKU 1
PROJEKTOWAŁ	SYTUACJA	SKALA 1:500	PODPIS
OPRACOWAŁ	MGR INŻ. ARCH. L. BUBIENEC ST - 897/88	DATA 09.2012	
SPRAWDZIŁ	MGR INŻ. ARCH. L. BUBIENEC ST - 897/88	DATA 09.2012	

SKATE PARK "JUTRZENKA"
WARSZAWA UL. ROZBRAT 5

SYTUACJA SKALA
1 : 500