

**Uchwała Nr 1221/XLVII/2018**  
**Rady Miasta Lublin**

z dnia 6 września 2018 r.

**w sprawie nieodpłatnego obciążenia służebnością przesyłu nieruchomości  
stanowiącej własność Gminy Lublin**

Na podstawie art. 18 ust. 2 pkt 9 lit. a) ustawy z dnia 8 marca 1990 r. o samorządzie gminnym (Dz. U. z 2018 r. poz. 994, z późn. zm.) oraz art. 14 ust. 2 ustawy z dnia 21 sierpnia 1997 r. o gospodarce nieruchomościami (Dz. U. z 2018 r. poz. 121, z późn. zm.)  
- Rada Miasta Lublin uchwala, co następuje:

**§ 1**

Wyraża się zgodę na nieodpłatne obciążenie na rzecz Gminy Wólka reprezentowanej przez Wójta Gminy Wólka, nieruchomości stanowiącej własność Gminy Lublin, oznaczonej jako działka nr 112/1 (obr. 64 - Biskupie, ark. 3) położonej w Lublinie przy ul. Biskupie, dla której Sąd Rejonowy Lublin-Wschód w Lublinie z siedzibą w Świdniku V Wydział Ksiąg Wieczystych, prowadzi księgę wieczystą nr LU1S/00016864/6, służebnością przesyłu. Przebieg służebności o powierzchni zajętego terenu 4,4 m<sup>2</sup> został wykazany na mapie stanowiącej załącznik do niniejszej uchwały.

**§ 2**

Wykonanie uchwały powierza się Prezydentowi Miasta Lublin.

**§ 3**

Uchwała wchodzi w życie z dniem podjęcia.

z up. Przewodniczącego Rady Miasta Lublin

**Jarosław Pakuła**  
Wiceprzewodniczący Rady Miasta Lublin

Województwo: lubelskie  
Powiat: m. Lublin  
Jednostka ewidencyjna: 066301\_1, Lublin  
Obręb ewidencyjny: Nr 0064. Biskupie

# MAPA DO CELÓW PROJEKTOWYCH

m. LUBLIN ul. Biskupie 38a

Skala 1 : 500

Dotyczy działki 112/3 ark.3, części działek 112/1 i 267/7 ark 3, 224/1 i 267 ark. 6 oraz 221 ark 5

Niniejszą mapę wykonano na podstawie zaktualizowanej w obszarze objętym zamówieniem mapy zasadniczej m. Lublina w granicach oznaczonych linią przerywaną koloru zielonego w/g stanu na dzień 30.10.2017r.

Poziom odniesienia wysokości Kronsztadt „60”

Układ „2000/8”

Wszelkie trwałe obiekty budowane podlegają wytyczeniu oraz geodezyjnej inwentaryzacji przez jednostki wykonawstwa geodezyjnego

Wykonał: geodeta Jan Rogalski pozw. 9492

zlec. 9492/9/2017

Lublin dn. 30.10.2017r.

P.0663. 2017.3234

2017-11-03

2017-11-03

## PROJEKT ZAGOSPODAROWANIA


Działki nr 112/3 położonej przy ul. Biskupie w Lublinie

Inwestor: Pani Monika Grygiel

Ul. Biskupie 25

20-259 Lublin

Załącznik graficzny  
do uchwały nr 1221/XLVII/2018  
Rady Miasta Lublin  
z dnia 6 września 2018 r.

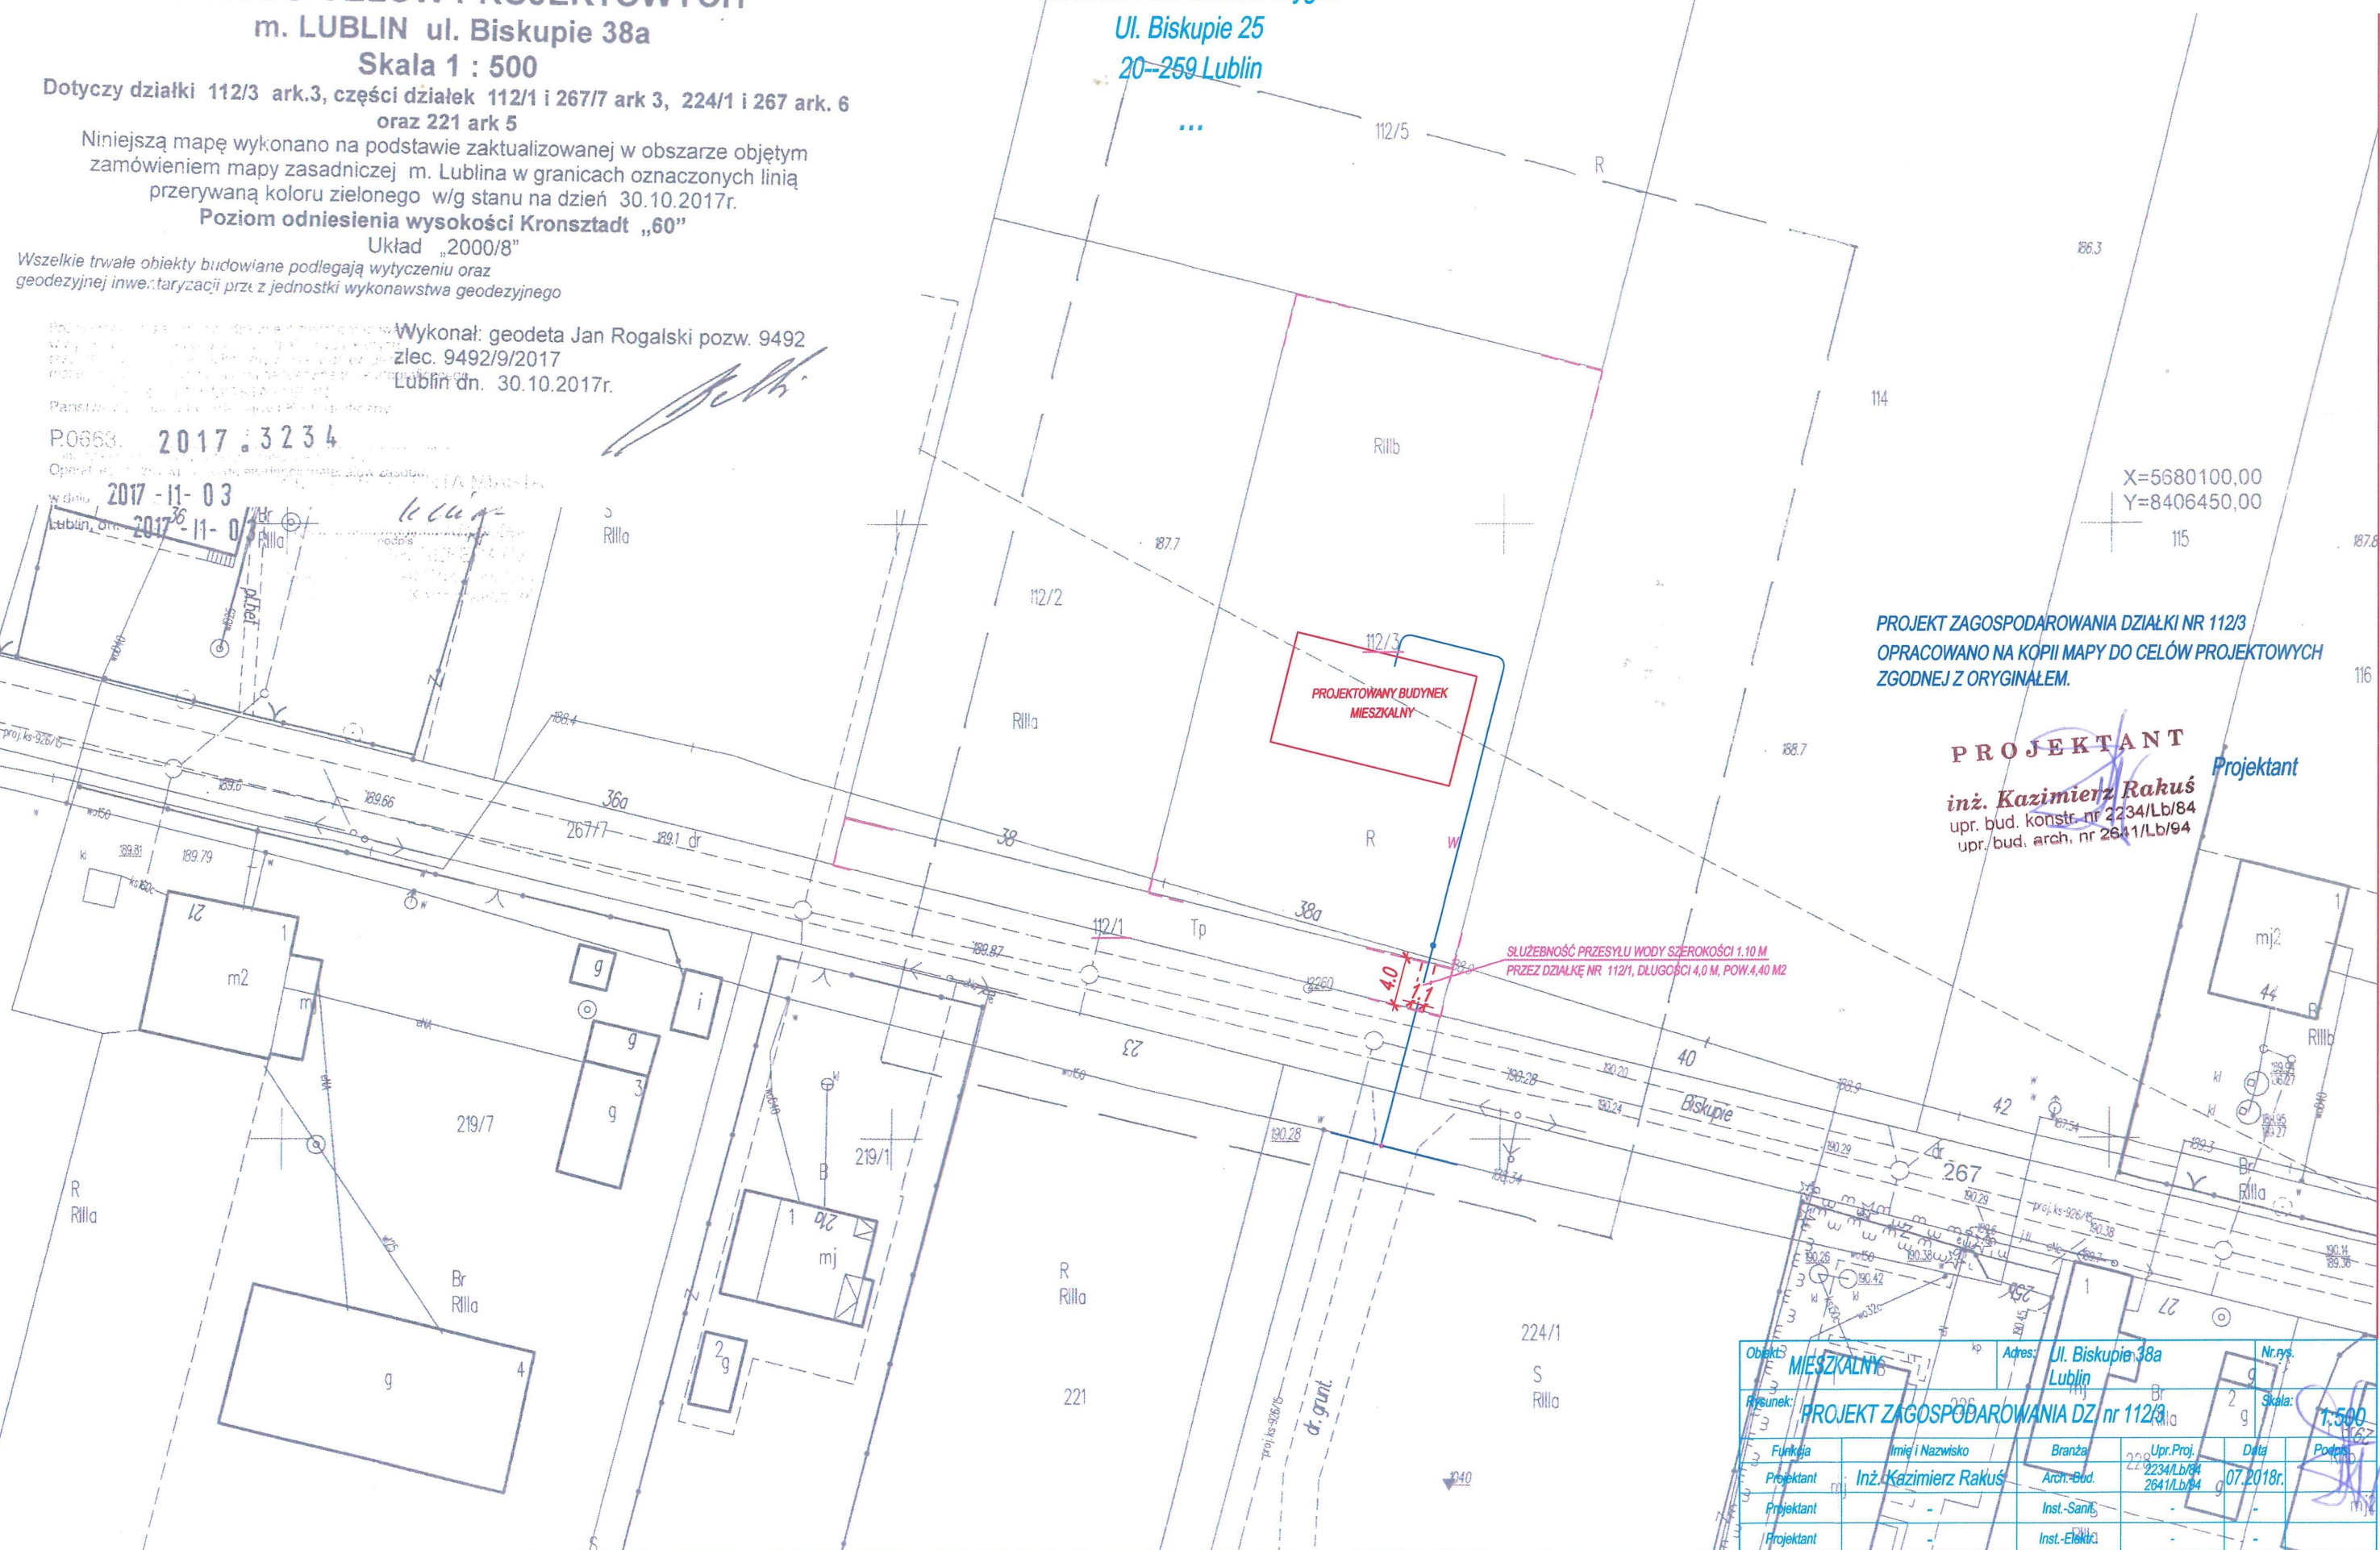

PROJEKT ZAGOSPODAROWANIA DZIAŁKI NR 112/3  
OPRACOWANO NA KOPII MAPY DO CELÓW PROJEKTOWYCH  
ZGODNEJ Z ORYGINAŁEM.

PROJEKTANT

inż. Kazimierz Rakus  
upr. bud. konstr. nr 2234/Lb/84  
upr. bud. arch. nr 2641/Lb/94

Projektant

|             |                                      |               |                            |           |           |
|-------------|--------------------------------------|---------------|----------------------------|-----------|-----------|
| Obiekt:     | MIESZKALNY                           | Adres:        | Ul. Biskupie 38a<br>Lublin | Nr.rys.   |           |
| Rysunek:    | PROJEKT ZAGOSPODAROWANIA DZ nr 112/3 | Skala:        | 1:500                      |           |           |
| Funkcja:    |                                      | Branża:       | 2234                       | Upr.Proj. |           |
| Projektant: | Inż. Kazimierz Rakus                 | Arch.-Bud.    | 2234/Lb/84                 | Data:     | 07.2018r. |
| Projektant: |                                      | Inst.-Sanit.  |                            |           |           |
| Projektant: |                                      | Inst.-Elektr. |                            |           |           |