




Radny Rady Miasta Lublin

dr inż. Piotr Popiel

tel.: 696 330 065; e-mail: piotr.popiel@lublin.eu

Lublin, dn. 20.07.2015 r.

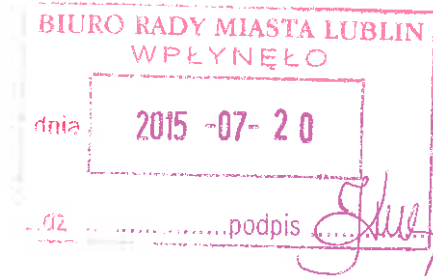

Sz. P. Krzysztof Żuk
Prezydent Miasta Lublin
za pośrednictwem
Sz. P. Piotra Kowalczyka
Przewodniczącego Rady Miasta Lublin

Interpelacja radnego w sprawie: doposażenia miejskiego placu zabaw zlokalizowanego w okolicach osiedla Słoneczny Dom.

Szanowny Panie Prezydencie

W związku z podjęciem przez Radę Miasta Lublin uchwały budżetowej na 2015 rok zwracam się z prośbą podjęcia prac mających na celu doposażenie miejskiego placu zabaw zlokalizowanego w okolicach osiedla Słoneczny Dom.

Plac ten jest jedynym ogólnodostępnym obiektem dla najmłodszych w południowej części dzielnicy Wrotków, z którego codziennie korzysta wielu mieszkańców. Wykonany on został dzięki inicjatywie Rady Dzielnicy Wrotków w 2013 r. ze środków rezerwy celowej. Będąc ówczesnie Przewodniczącym Zarządu Dzielnicy Wrotków od początku czuwałem nad wszelkimi pracami związanymi z jego powstaniem. W grudniu ubiegłego roku, jako Radny Rady Miasta Lublin złożyłem stosowną poprawkę do budżetu miasta na kwotę 50 tys. zł. celem doposażenia przedmiotowego placu według pierwotnego projektu. W wyniku prac Rady została ona pozytywnie zaopiniowana i przyjęta.

Z uwagi na powyższe argumenty proszę o udzielnie odpowiedzi na następujące pytania:

1. Kiedy planowane jest uzupełnienie ww. placu w brakujące urządzenia zabawowe?
2. Czy zarezerwowana kwota umożliwi zakup i montaż wszystkich urządzeń wraz z uwzględnieniem wykonania bezpiecznej nawierzchni?

Z niepokojem należy wskazać, iż podczas ostatniego spotkania przedstawicieli Wrotkowa z Panem Prezydentem Krzysztofem Żukiem w dniu 1 lipca b.r., dyrektor Wydziału Gospodarowania Mieniem – Pan Arkadiusz Nahuluk przedstawił również skomplikowaną sytuację własnościową gruntów położonych w okolicach m.in. przedmiotowego placu.

Biorąc pod uwagę wypowiedź pana dyrektora proszę o udzielenie odpowiedzi na następujące pytania:

1. Czy postępowania zwrotowe dotyczą również działek nr 77 i 73/2, arkusz 29, obręb 43 na których zlokalizowany jest plac zabaw?
2. Czy prowadzone postępowania mogą doprowadzić do wstrzymania prac mających na celu doposażenie ww. obiektu?

Z poważaniem
Piotr Popiel

Do wiadomości:

1. Rada i Zarząd Dzielnicy Wrotków
2. Sz. P. Wojciech Wilk - Wojewoda Lubelski

Plac zabaw 1:100


- Wykaz urządzeń:
- Zestaw zabawowy Nr 1 - 1 kpl.
 - Zestaw linowy Nr 2 - 1 kpl.
 - Bujak podkowy na sprężynach - 1 kpl.
 - Bujak eliptyczny - 1 kpl.
 - Bujak pleśnik - 1 kpl.
 - Bujak samocożnik 1 kpl.
 - Plaskownica 30cm z nalożoną - 2 kpl.
 - Hulałowka wesoła - 1 kpl.
 - Hulałowka wahadłowa okrągłobowa z oparciem - 1 kpl.
 - Hulałowka wahadłowa okrągłobowa z oparciem - 1 kpl.
 - Przebiegi i ławki - 1 kpl.
 - Przebiegi i ławki - 1 kpl.
 - Kawka ok. 1,2x0,8 m - 11 kpl.
 - Kiesz na śmieci - 8 kpl.
 - Tablica A3 informacyjna z regulaminem placu - 2 kpl.

Legenda:
 powierzchnia całkowita placu: 585 m²
 chwyd - 97,5 mb
 długość ogrodzenia - 97,5 mb
 2 furtki szer. przejścia 125 | 150 cm

nawierzchnia bezpieczna żwirowa - 191,45 m²
 nawierzchnia trawnikowa - 423,55 m²

skala oddziaływania urządzenia
 → HOTWA

N1 - nawierzchnia bezpieczna
 N2 - nawierzchnia trawnikowa
 N3 - nawierzchnia bezpieczna
 (110cm | 5m) - 71,45 m²
 (110cm | 20m) - 90,0 m²

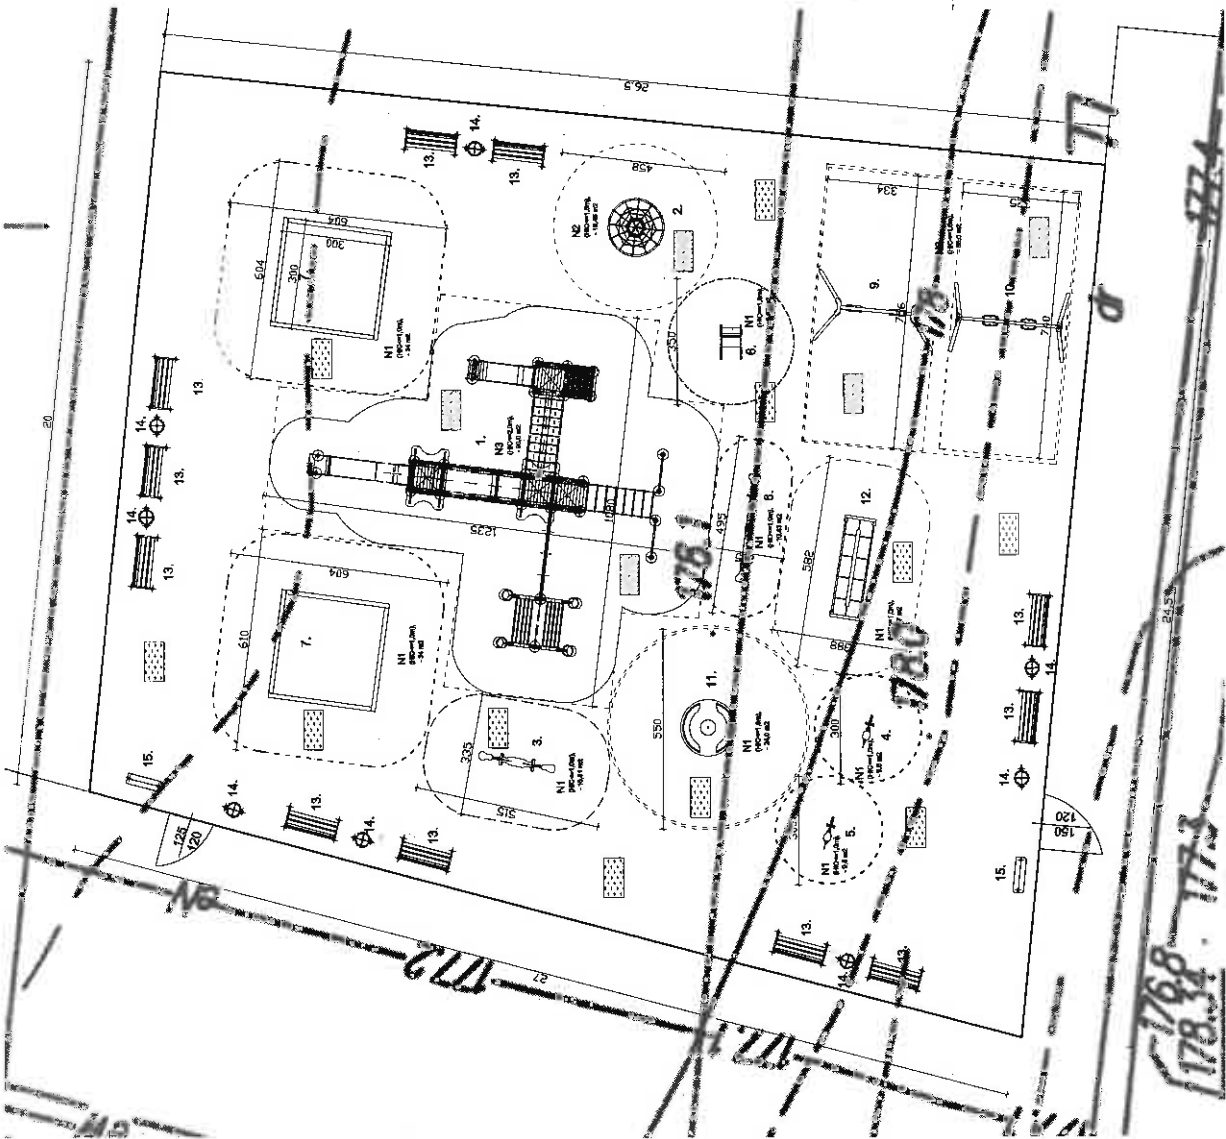

Urządzenia na placu zabaw winny znajdować się na nawierzchni bezpiecznej w odległości od siebie oraz innych urządzeń min. 1,5 m. Na wszystkie użyte materiały i urządzenia - należy przedstawić PFTB - szer. 125 | 150 cm, na szwalcach sprężynowych, samoczynnych, - Szajbka. Plac ogrodzony.

UWAGA:
 Wszelkie wymiary pobranych z natury. Fundamenty pod urządzenia wykonawcze zgodnie z załącznikami producenta urządzeń wraz z zamocowaniem elementów tablicowych.

Projekt placu zabaw na działkach 732/177 przy ul. Natkowskich 248 1246 w Lublinie Inwestor: Urząd Miasta Lublin, 20-860 Lublin, Plac Łokietka 1	
Proj.: mgr inż. Piotr Jozefczuk upr. bud. LUB/0240/POK/08	
Opis: mgr inż. Joanna Józefczuk - Szajbka	09.2012 r.
Plac zabaw	Rys. Nr 2
Skala 1:100	